


طرح آجر شماره 1
Brick design No.1

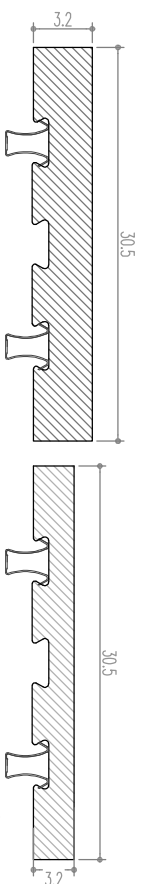


آجر نسوز قهوه ای
Brown fireclay brick

FB 477 305 * 70 * 57

آجر نسوز شاموئی
Fireclay refractory brick

FS 472 308 * 70 * 32

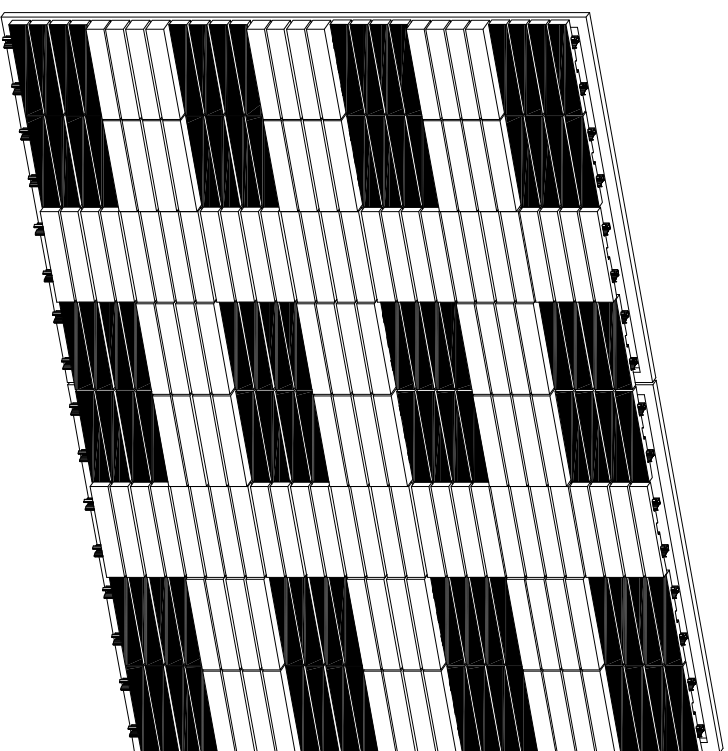





آجر تیپ ارژن






TIRAJEN BRICK



FS 472	308 * 70 * 32
FB 477	305 * 70 * 57

آرتس براژ
TIRAZH BRICK

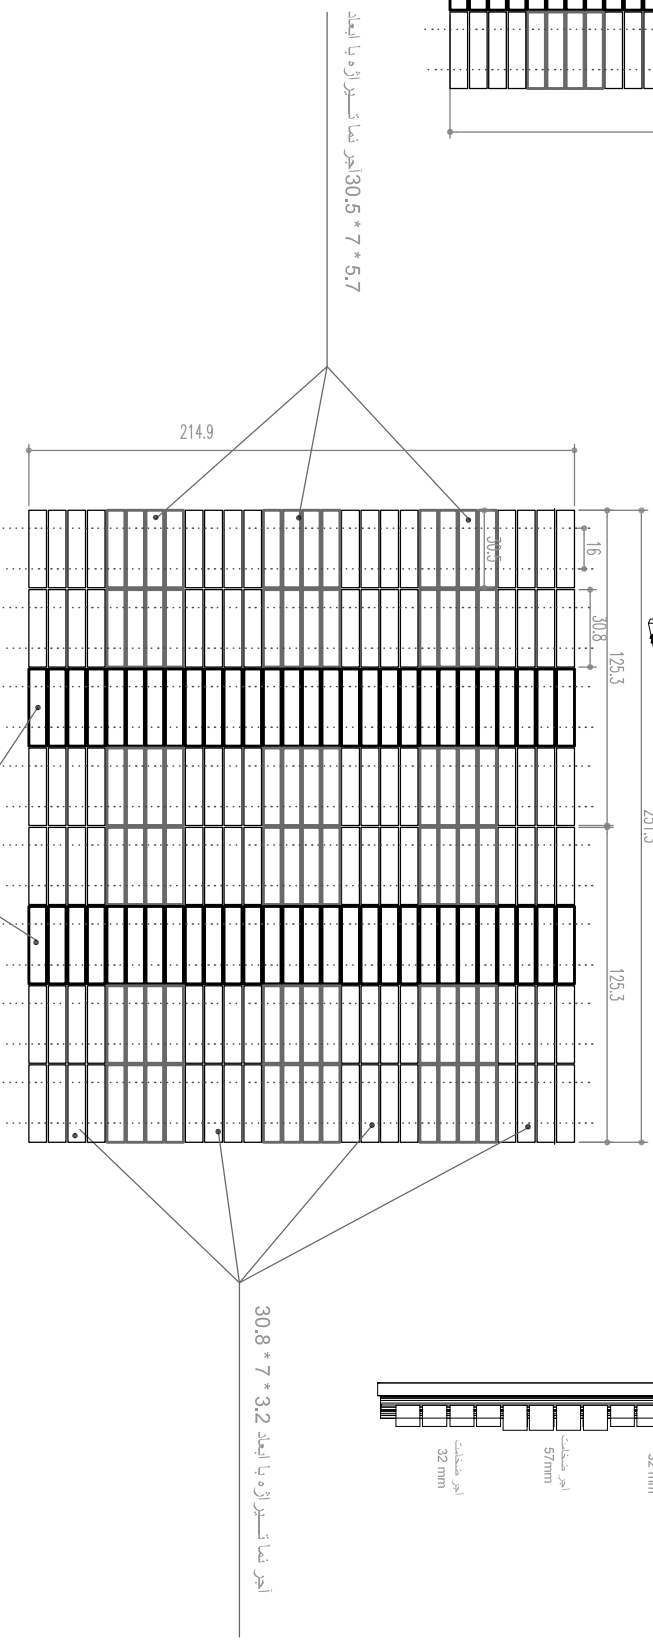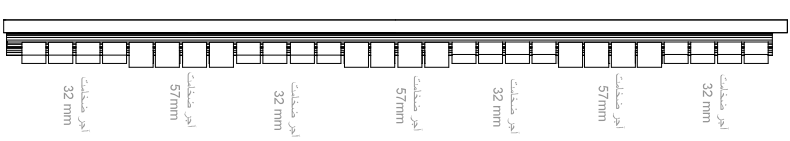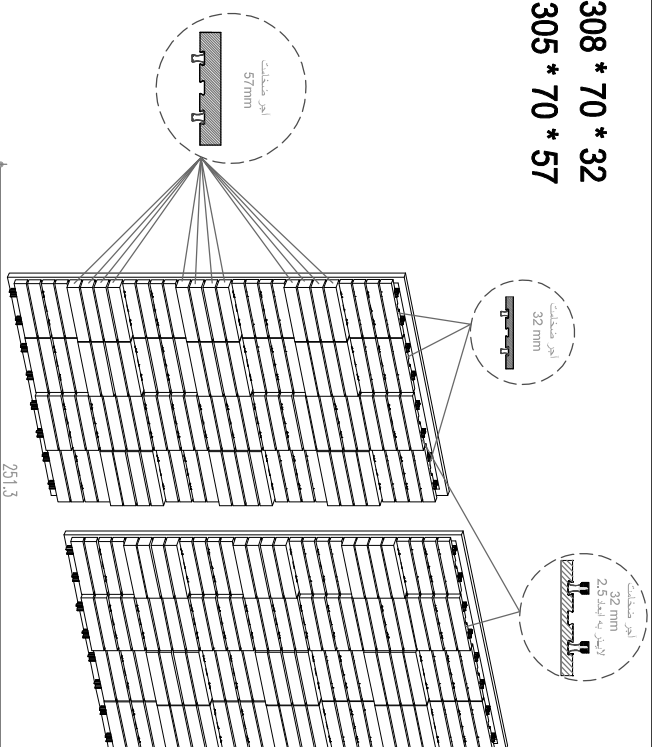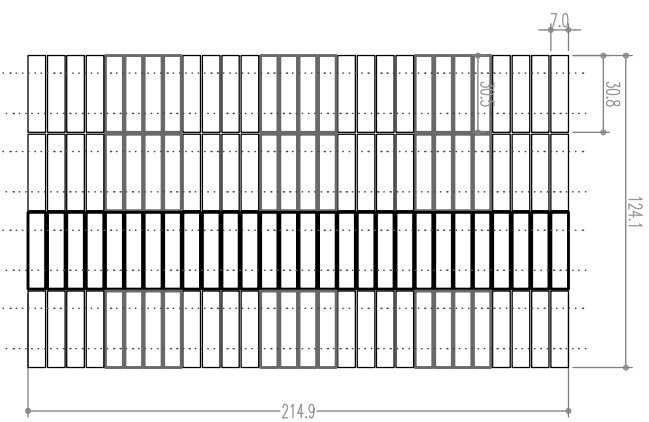

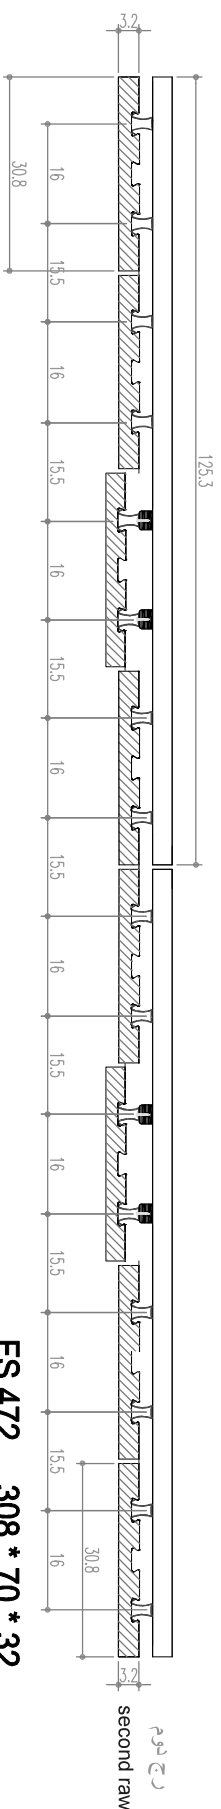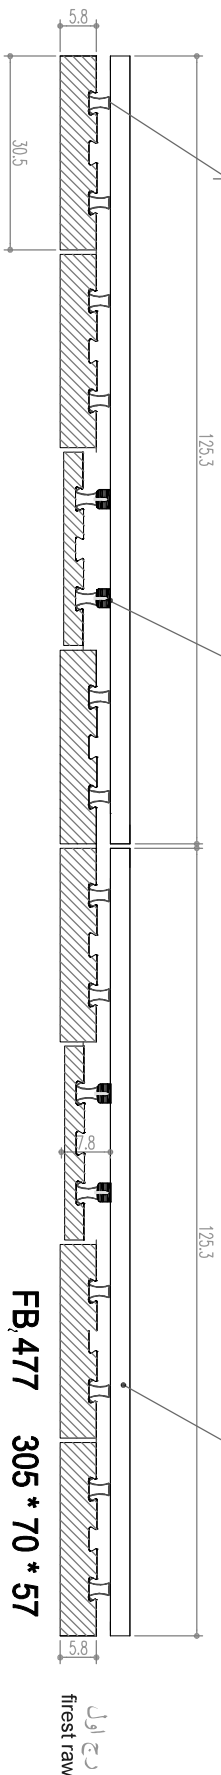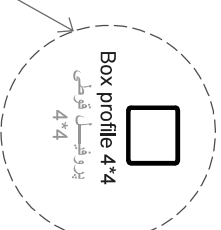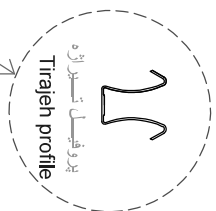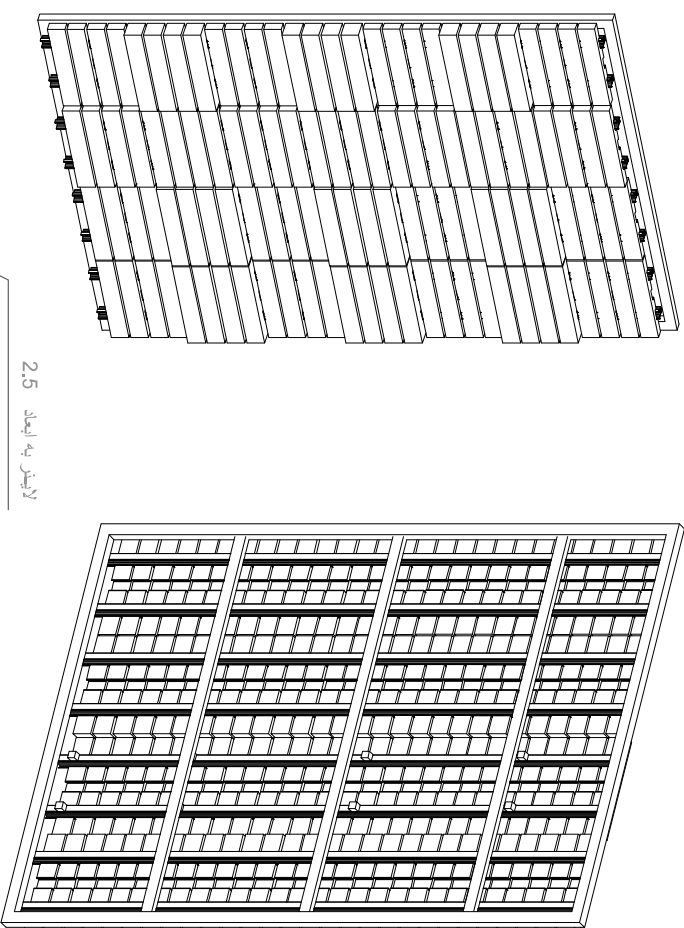


DET details of connecting the profile to the Tirajeh brick

جزئیات اتصال پروفیل روی آجر تیراجه

Se : 1/8




125.3

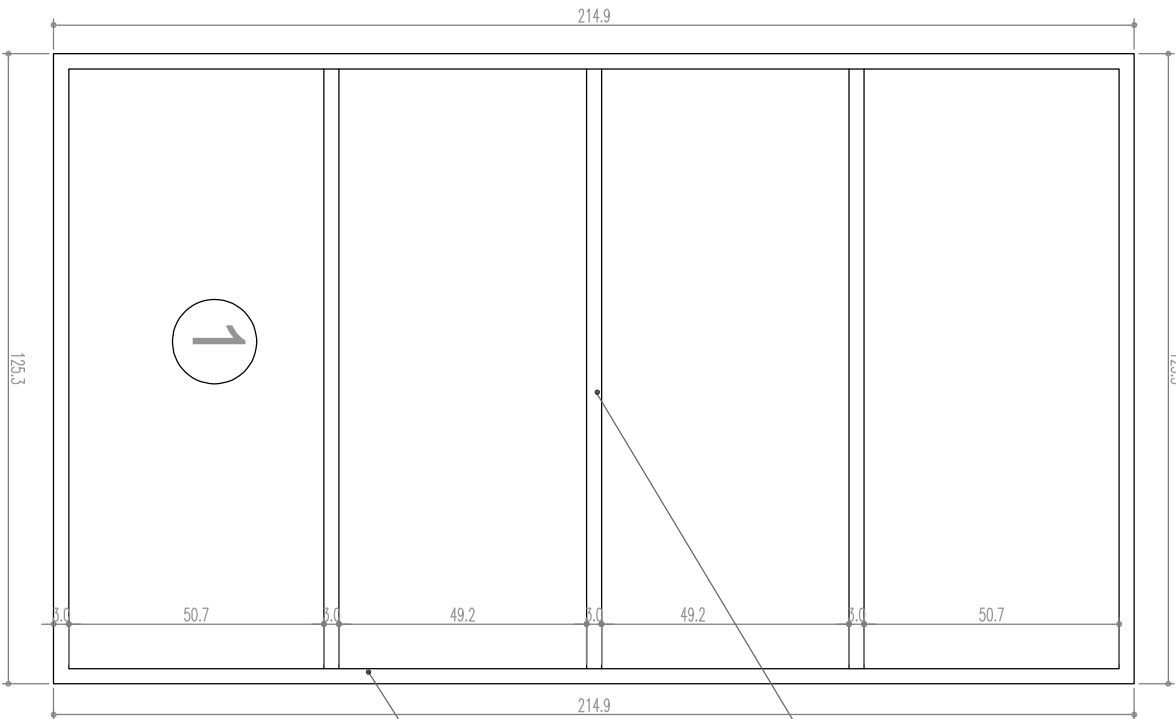

214.9

214.9

125.3

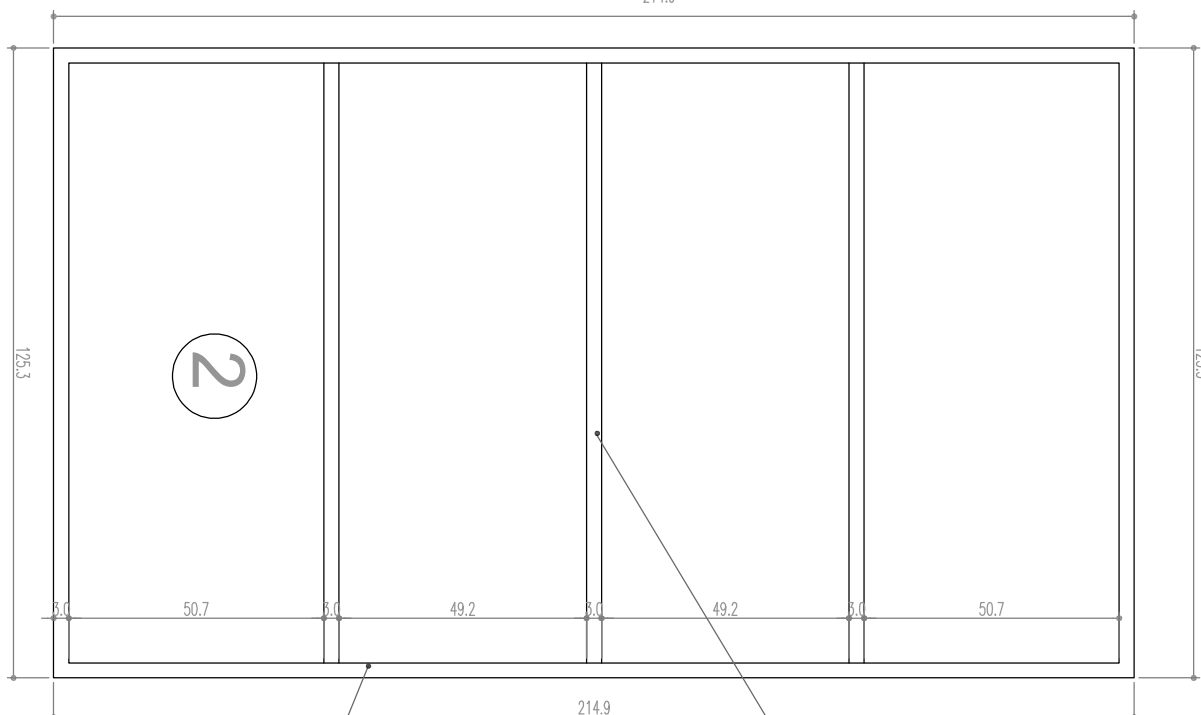

214.9

DET

details frame Box profile

جزئیات قاب بروفايل ها

Sc : 1/10

